MDV DDA-001 RDC
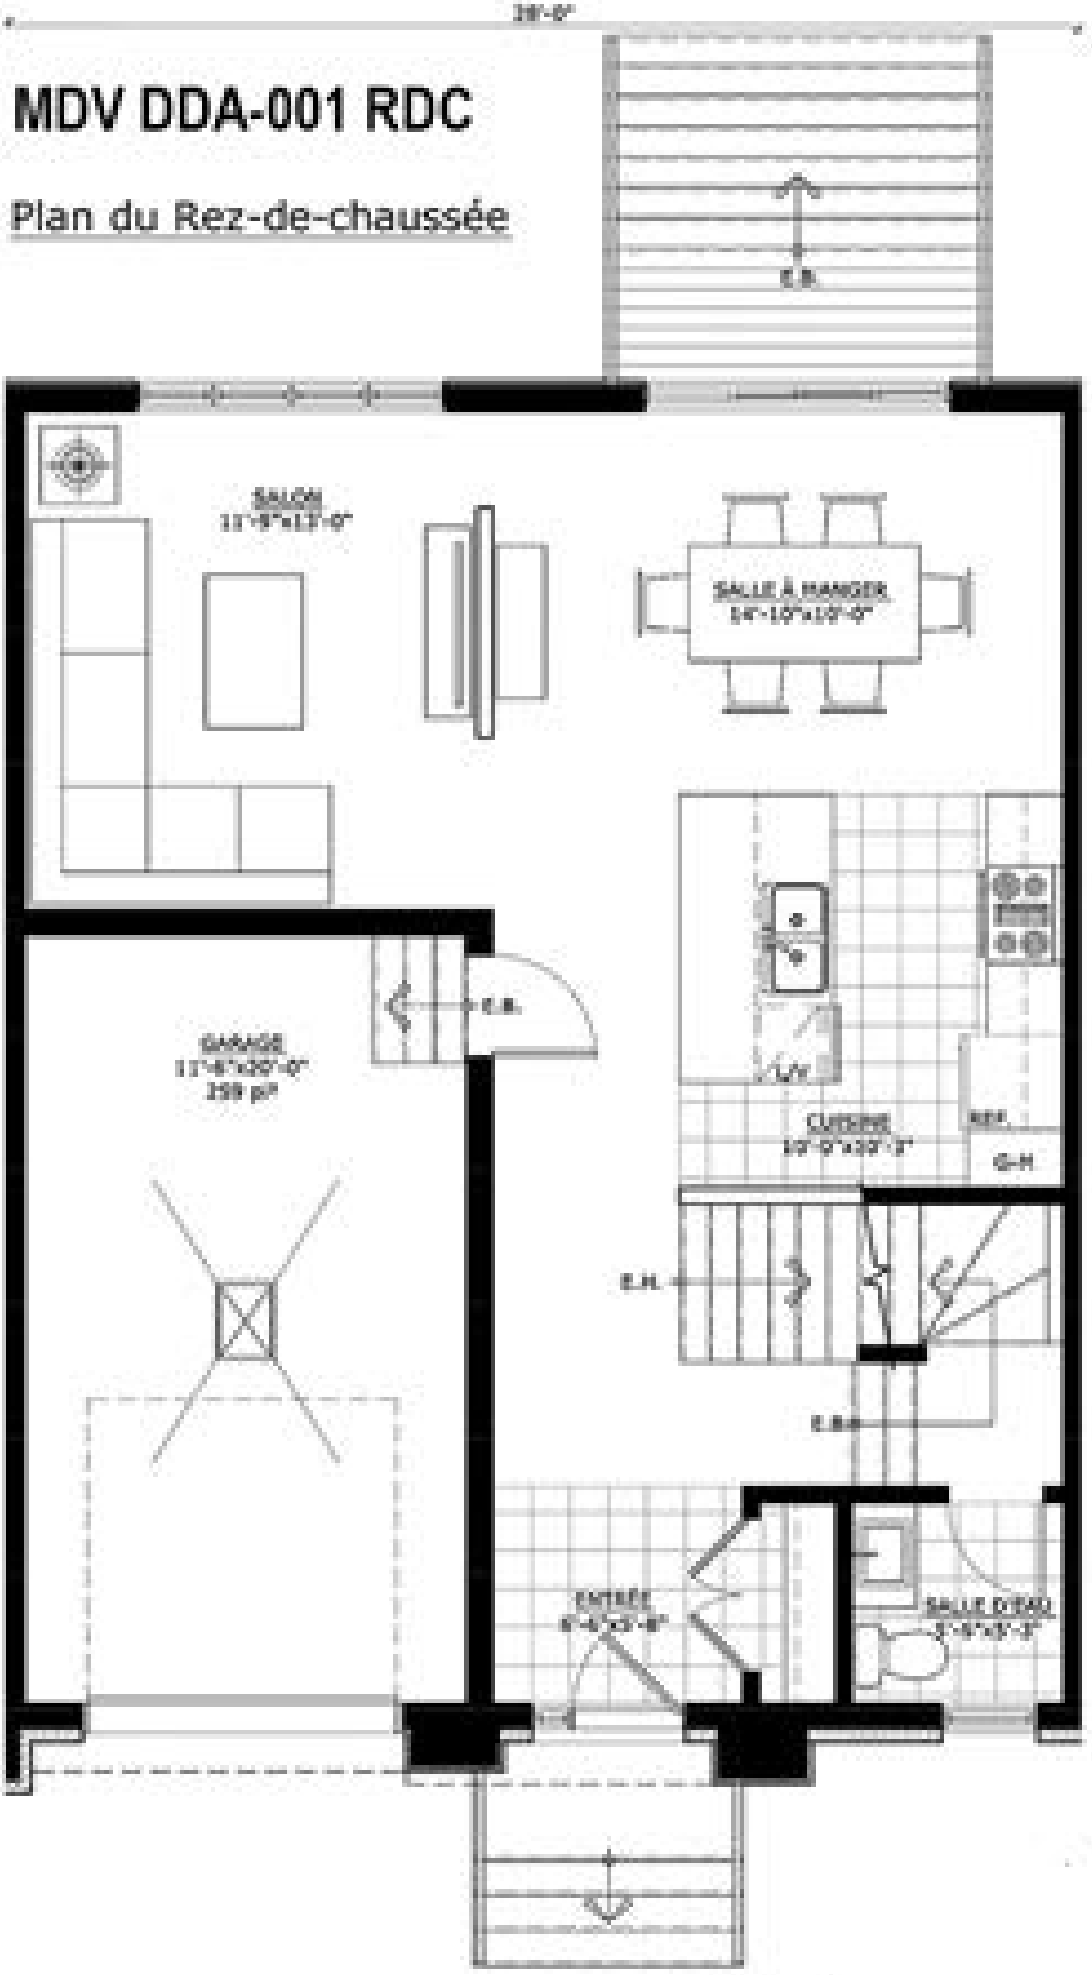
Plan du Rez-de-chaussée